A copy of this plan is filed in the Land Titles office at Whitehorse Yt 40427

CANADA LAND SURVEY RECORDS
5 9 0 2 8
14 JUNE 1974

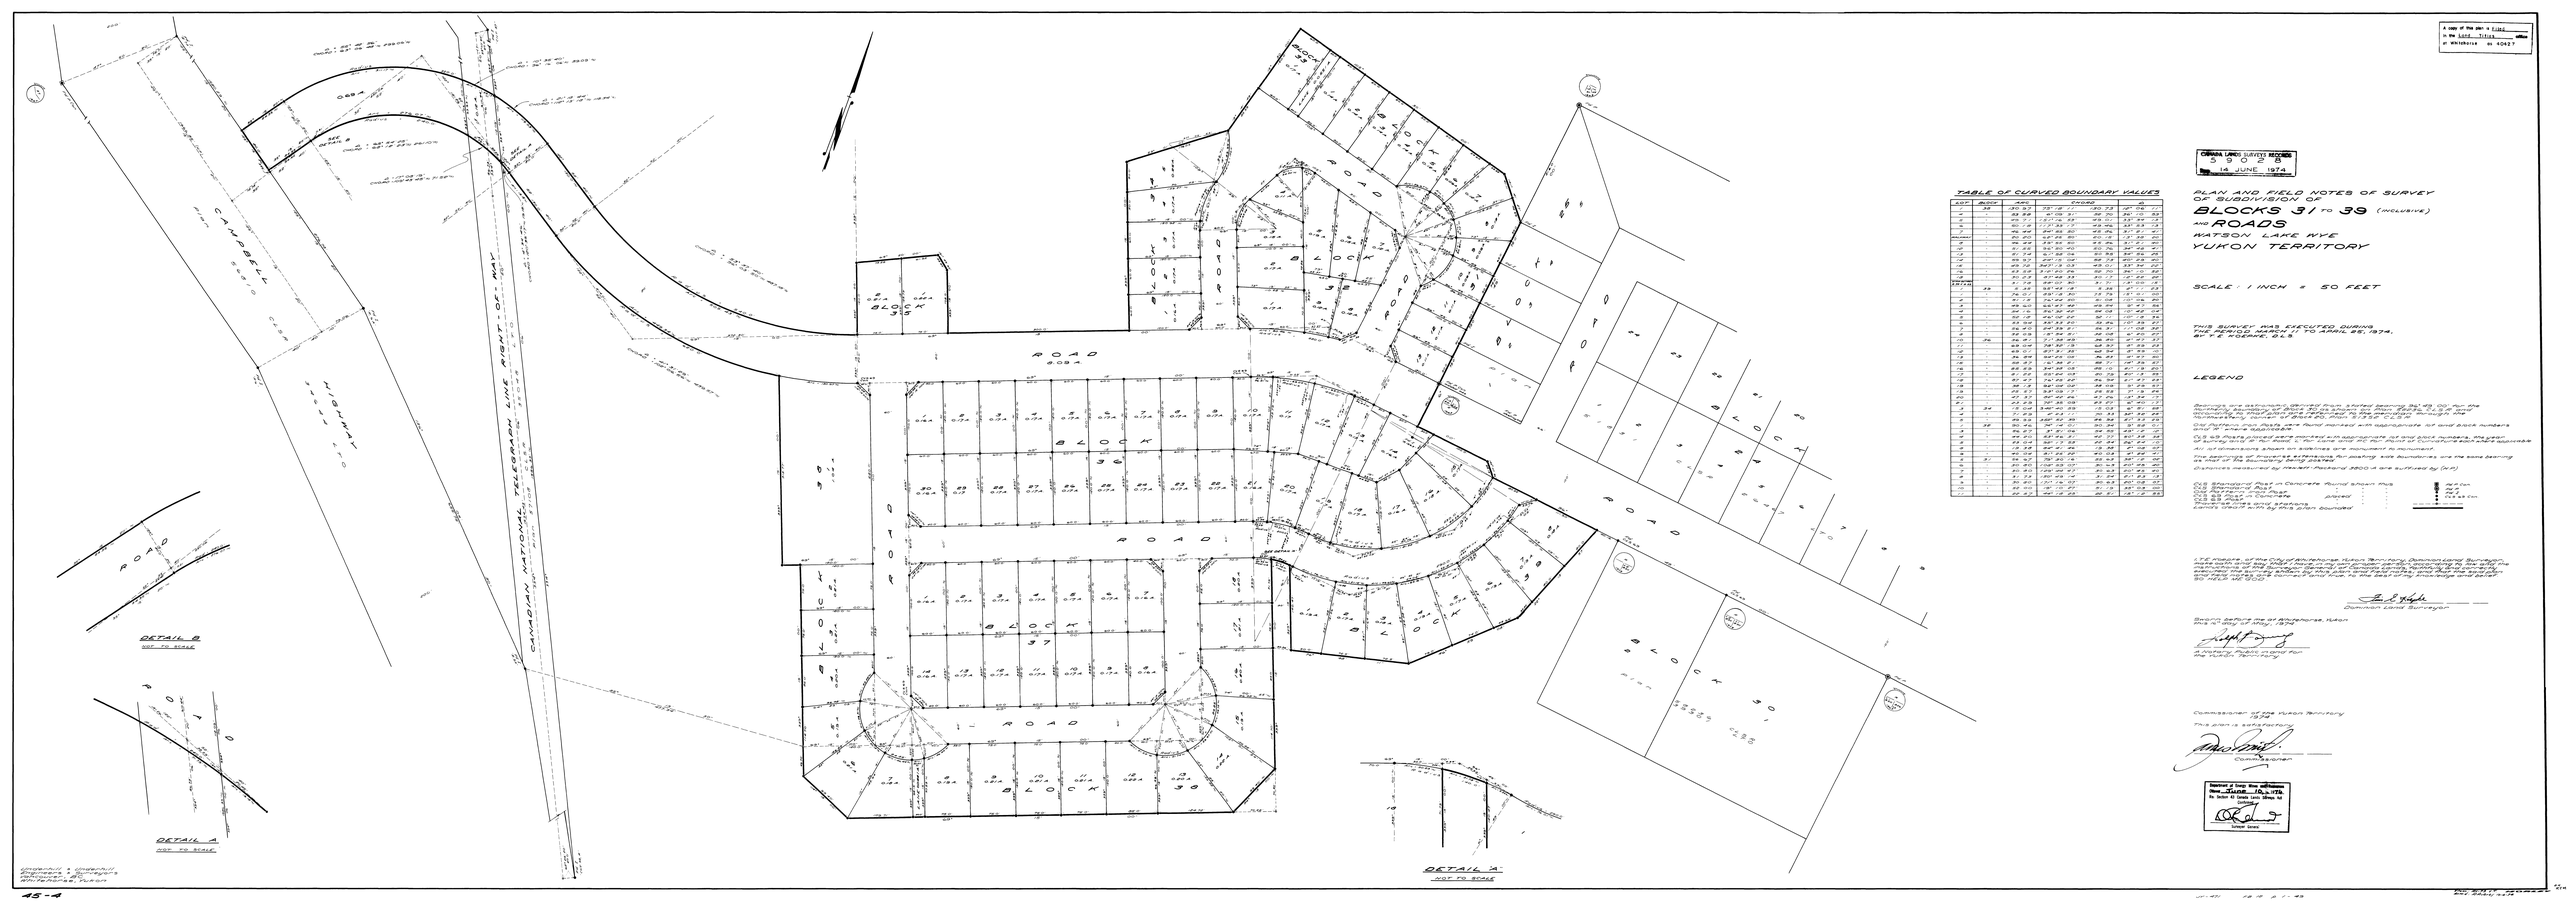

TABLE OF CURVED BOUNDARY VALUES

